
04005122905030008

5321



ΕΦΗΜΕΡΙΣ ΤΗΣ ΚΥΒΕΡΝΗΣΕΩΣ

ΤΗΣ ΕΛΛΗΝΙΚΗΣ ΔΗΜΟΚΡΑΤΙΑΣ

ΤΕΥΧΟΣ ΤΕΤΑΡΤΟ **Αρ. Φύλλου 512**

29 Μαΐου 2003

ΠΕΡΙΕΧΟΜΕΝΑ

ΑΠΟΦΑΣΕΙΣ

ΑΠΟΦΑΣΕΙΣ

Αριθ. 1171 (1)

Επικύρωση Καθορισμού Οριογραμμών τμήματος του χειμάρρου «Αγία Μαρίνα» στη θέση «Πέτρα Μύλου» (Ν5) στο Δ.Δ. Αγίων Θεοδώρων του Δήμου Αγίων Θεοδώρων.

Ο ΓΕΝΙΚΟΣ ΓΡΑΜΜΑΤΕΑΣ
ΠΕΡΙΦΕΡΕΙΑΣ ΠΕΛΟΠΟΝΝΗΣΟΥ

Έχοντας υπόψη τις ακόλουθες διατάξεις, και λοιπά έγγραφα:

1. Τον Ν. 2853/16.7.1922 «περί υδραυλικών εν γένει έργων και αστυνομεύσεως των Δημοσίων Υδάτων».
2. Το άρθρο 6 της 3046/304/3.2.89 απόφασης του Υπουργού ΠΕ.ΧΩ.ΔΕ. «Έγκριση Κτιριοδομικού Κανονισμού».
3. Το άρθρο 5 του Ν.3010/25.4.2002 (Α΄ 91).
4. Την Μελέτη Οριοθέτησης που συντάχθηκε από το «Γραφείο Μελετών Υδραυλικών Έργων: Λάμπρος Ασημίνας», ελέγχθηκε από την Δ/νση Εγγείων Βελτιώσεων Ν.Α. Κορινθίας και θεωρήθηκε από την Δ/νση Τεχνικών Υπηρεσιών Ν.Α. Κορινθίας, και περιλαμβάνει Τοπογραφικό & Υψομετρικό Διάγραμμα Πρότασης Οριοθέτησης κλίμακας 1:500 με Αρ.Σχ. 4.22 το οποίο φέρει πίνακα συντεταγμένων των κορυφών των οριογραμμών και συνοδεύει αναπόσπαστα την παρούσα.
5. Το 1341/2.4.2003 έγγραφο καθορισμού οριογραμμών Ρέματος της Δ/νσης Τεχνικών Υπηρεσιών της Ν.Α. Κορινθίας, αποφασίζει:

Την επικύρωση των οριστικών οριογραμμών του τμήματος του χείμαρρου «Αγία Μαρίνα» στη θέση «Πέτρα Μύλου»(Ν5) του Δ.Δ. Αγ. Θεοδώρων του Δήμου Αγ. Θεοδώρων στο Ν. Κορινθίας, κατ' εφαρμογή των διατάξεων του Ν. 3010/2002, και τον καθορισμό των συντεταγμένων των οριογραμμών του όπως αυτές αναγράφονται στο Τοπογραφικό & Υψομετρικό Διάγραμμα Πρότασης Οριοθέτησης (Αρ. Σχεδίου 4.22) κλίμακος 1:500, που συνέταξε το «Γραφείο Μελετών Υδραυλικών Έργων: Λάμπρος Ασημίνας», και το οποίο συνοδεύει αναπόσπαστα την παρούσα απόφαση.

Η απόφαση αυτή μαζί με το συνημμένο Τοπογραφικό & Υψομετρικό Διάγραμμα Πρότασης Οριοθέτησης (Αρ. Σχεδίου 4.22) κλίμακος 1:500, να δημοσιευθούν στην Εφημερίδα της Κυβερνήσεως.

Τρίπολη, 12 Μαΐου 2003

Ο Γενικός Γραμματέας Περιφέρειας
ΑΝΤΩΝΗΣ ΜΑΤΣΙΓΚΟΣ


φ= 37 45'
λ=-0 45'

ΛΕΚΑΝΗ : ΧΕΙΜΑΡΡΟΥ ΑΓΙΑΣ ΜΑΡΙΝΑΣ ΑΓΙΩΝ ΘΕΟΔΩΡΩΝ
ΘΕΣΗ: ΔΗΜΟΣ ΑΓΙΩΝ ΘΕΟΔΩΡΩΝ
«ΠΕΤΡΑ ΜΥΛΟΥ» $Q_{50} = 59.3 m^3/s$
1 ΦΡΑΓΜΑ Ηφραγμ=2.00m
(συνολικα 5 φραγματα στη θεση Ν)

ΤΟ ΠΡΟΒΟΛΙΚΟ ΣΥΣΤΗΜΑ ΣΥΝΤΕΤΑΓΜΕΝΩΝ ΕΙΝΑΙ ΗΑΤΤ

S01	13940.02	20542.85	0.00
S11	12187.90	21762.80	123.00
S111	12229.97	21712.25	0.00

N5

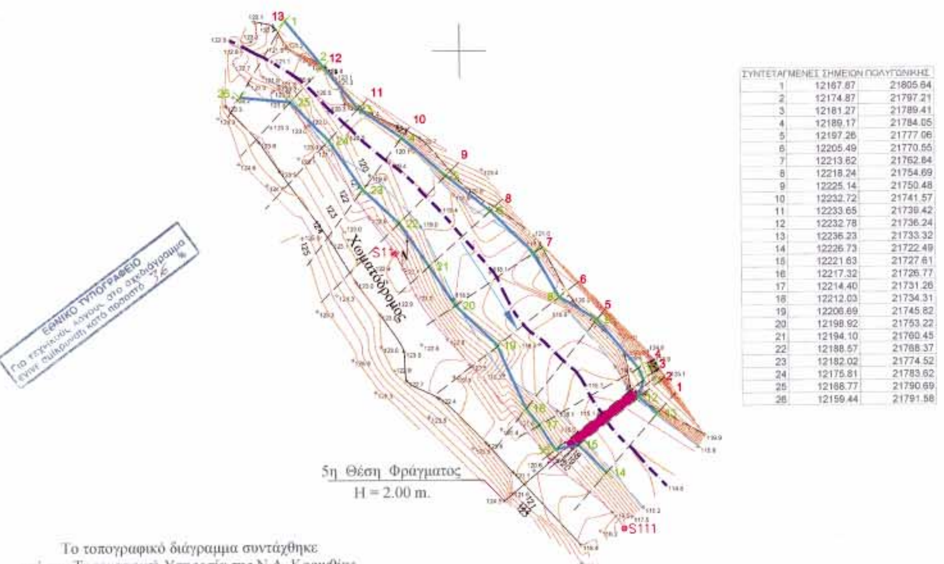

ΣΥΝΤΕΤΑΓΜΕΝΕΣ ΣΗΜΕΙΩΝ ΠΟΛΥΓΩΝΙΚΗΣ		
1	12167.87	21805.64
2	12174.87	21797.21
3	12181.27	21789.41
4	12189.17	21784.05
5	12197.26	21777.06
6	12205.49	21770.55
7	12213.62	21762.84
8	12218.24	21754.69
9	12225.14	21750.48
10	12232.72	21741.57
11	12233.65	21739.42
12	12232.78	21736.24
13	12236.23	21733.32
14	12226.73	21722.49
15	12221.63	21727.61
16	12217.32	21726.77
17	12214.40	21731.26
18	12212.03	21734.31
19	12206.69	21745.82
20	12198.92	21753.22
21	12194.10	21760.45
22	12188.57	21768.37
23	12182.02	21774.52
24	12175.81	21783.62
25	12168.77	21790.69
26	12159.44	21791.58

X=12100 Y=21800
X=12100 Y=21700
X=12300 Y=21800
X=12300 Y=21700

ΕΘΝΙΚΟ ΤΥΠΟΓΡΑΦΕΙΟ
Για τεχνικούς λόγους στο σχεδιάγραμμα
έγινε σμίκρυνση κατά ποσοστό 36 %

Το τοπογραφικό διάγραμμα συντάχθηκε
από την Τοπογραφική Υπηρεσία της Ν.Α. Κορινθίας
τον ΙΟΥΛΙΟ του 2002
Ο ΠΡΟΪΣΤΑΜΕΝΟΣ ΤΟΠΟΓΡ. ΥΠΗΡΕΣΙΑΣ
Θ. ΜΑΡΚΟΠΟΥΛΟΣ
Αγρ/μος & Τοπ/φος Μηχ/κός

ΥΠΟΜΝΗΜΑ

- ΒΑΘΕΙΑ ΓΡΑΜΜΗ ΧΕΙΜΑΡΡΟΥ
- ΟΡΙΟ ΣΤΑΘΜΗΣ ΠΛΗΜΜΥΡΑΣ ΠΕΡΙΟΔΟΥ ΕΠΑΝΑΦΟΡΑΣ Τ=50έτη & ΠΟΛΥΓΩΝΙΚΗ ΟΡΙΟΘΕΤΗΣΗΣ
- Χ22 ΣΗΜΕΙΟ ΠΟΛΥΓΩΝΙΚΗΣ ΟΡΙΟΘΕΤΗΣΗΣ
- ροή ΚΑΤΕΥΘΥΝΣΗ ΡΟΗΣ
- 8 ΔΙΑΤΟΜΕΣ ΥΔΡΑΥΛΙΚΩΝ ΥΠΟΛΟΓΙΣΜΩΝ
- ΣΤΕΨΗ ΦΡΑΓΜΑΤΟΣ
- ΑΞΟΝΑΣ ΦΡΑΓΜΑΤΟΣ

ΕΡΓΟΔΟΤΗΣ	ΕΛΛΗΝΙΚΗ ΔΗΜΟΚΡΑΤΙΑ ΠΕΡΙΦΕΡΕΙΑ ΠΕΛΟΠΟΝΝΗΣΟΥ ΝΟΜΑΡΧΙΑΚΗ ΑΥΤΟΔ/ΣΗ ΚΟΡΙΝΘΙΑΣ ΔΙΕΥΘ/ΣΗ ΕΓΓΕΙΩΝ ΒΕΛΤΙΩΣΕΩΝ
ΔΙΕΥΘ/ΣΑ ΥΠΗΡΕΣΙΑ	ΤΜΗΜΑ ΜΕΛΕΤΩΝ-ΚΑΤΑΣΚΕΥΩΝ & ΜΗΧΑΝ/ΓΙΑΣ
ΜΕΛΕΤΗ	ΥΔΡΟΛΟΓΙΚΗ ΚΑΙ ΥΔΡΑΥΛΙΚΗ ΜΕΛΕΤΗ ΜΙΚΡΩΝ ΦΡΑΓΜΑΤΩΝ ΑΝΑΣΧΕΣΗΣ ΚΑΙ ΕΜΠΛΟΥΤΙΣΜΟΥ ΝΟΜΟΥ ΚΟΡΙΝΘΙΑΣ
ΤΙΤΛΟΣ ΣΧΕΔΙΟΥ	ΟΡΙΖΟΝΤΙΟΓΡΑΦΙΑ ΚΑΘΟΡΙΣΜΟΥ ΟΡΙΟΓΡΑΜΜΩΝ ΧΕΙΜΑΡΡΟΥ ΠΕΡΙΟΧΗΣ ΦΡΑΓΜΑΤΟΣ ΘΕΣΗΣ Ν5 ΔΗΜΟΣ ΑΓΙΩΝ ΘΕΟΔΩΡΩΝ
ΚΛΙΜΑΚΕΣ	1: 500
ΑΡΙΘΜΟΣ ΣΧΕΔΙΟΥ	4.22

Το παρόν συνοδεύει την αριθ. 1131/12-5-03 απόφαση Γενικού Γραμματέα Περιφέρειας Πελοποννήσου

		Ημερομηνία	Όνομα	Υπογραφή
Ο ΣΥΝΤΑΞΑΣ		16-09-2002	Λάμπρος Αθηνιώτης πολιτικός μηχανικός	
ΕΛΕΓΧΘΗΚΕ (Δ/ΝΣΗ Ε. Β. Ν.Α. ΚΟΡΙΝΘΙΑΣ)	Οι επιβλέποντες μηχανικοί		Άννα ... πολιτικός μηχανικός	
			Κώστας Δημ... πτυχ. πολιτικός μηχανικός Τ.Ε.	
	Ο τμηματάρχης τμήμ. Μ.Κ.Μ		Ανδρέας Διαβάτης πτυχ. ηλεκτρ. μηχανικός Τ.Ε.	
ΘΕΩΡΗΘΗΚΕ	Ο μηχανικός Δ.Τ.Υ. Ν.Α. ΚΟΡΙΝΘΙΑΣ		ΙΩΑΝ. ΜΑΝΤΑΣ αγρον. τοπογράφος μηχανικός	
ΑΚΡΙΒΕΣ ΑΝΤΙΓΡΑΦΟ	Ο Δ/ΝΤΗΣ Τ.Υ. Ν.Α. ΚΟΡΙΝΘΙΑΣ		ΚΩΝ. ΠΑΝΑΣ	

ΑΝΑΔΟΧΟΣ: ΓΡΑΦΕΙΟ ΜΕΛΕΤΩΝ ΥΔΡΑΥΛΙΚΩΝ ΕΡΓΩΝ
ΛΑΜΠΡΟΣ Ε. ΑΣΗΜΙΝΑΣ πολιτικός μηχανικός
ΕΘΝΙΚΗΣ ΑΝΤΙΣΤΑΣΕΩΣ 38 20 100 ΚΟΡΙΝΘΟΣ
ΤΗΛ.: 07410 - 25066 FAX: 07410 - 75874

ΚΟΡΙΝΘΟΣ • ΣΕΠΤΕΜΒΡΙΟΣ 2002

Αριθ. 1182 (2)

Επικύρωση Καθορισμού Οριογραμμών τμήματος του χειμάρρου «Μικρό Ρέμα Ρυτού» στο Δ.Δ. Ρυτού του Δήμου Σαρωνικού.

Ο ΓΕΝΙΚΟΣ ΓΡΑΜΜΑΤΕΑΣ
ΠΕΡΙΦΕΡΕΙΑΣ ΠΕΛΟΠΟΝΝΗΣΟΥ

Έχοντας υπόψη τις ακόλουθες διατάξεις, και λοιπά έγγραφα:

1. Τον Ν. 2853/16.7.1922 «περί υδραυλικών εν γένει έργων και αστυνομεύσεως των Δημοσίων Υδάτων».

2. Το άρθρο 6 της 3046/304/3.2.89 απόφασης του Υπουργού ΠΕ.ΧΩ.ΔΕ. «Έγκριση Κτιριοδομικού Κανονισμού».

3. Το άρθρο 5 του Ν. 3010/25.4.2002 (Α' 91).

4. Την Μελέτη Οριοθέτησης που συντάχθηκε από το «Γραφείο Μελετών Υδραυλικών Έργων: Λάμπρος Ασημίνας», ελέγχθηκε από την Δ/νση Εγγείων Βελτιώσεων Ν.Α. Κορινθίας και θεωρήθηκε από την Δ/νση Τεχνικών Υπηρεσιών Ν.Α. Κορινθίας, και περιλαμβάνει Τοπογραφικό & Υψομετρικό Διάγραμμα Πρότασης Οριοθέτησης κλίμακας 1:500 με Αρ.Σχ. 4.17 το οποίο φέρει πίνακα συντεταγμένων των κορυφών των οριογραμμών και συνοδεύει αναπόσπαστα την παρούσα.


5. Το 1348/2.4.2003 έγγραφο καθορισμού οριογραμμών Ρέματος της Δ/νσης Τεχνικών Υπηρεσιών της Ν.Α. Κορινθίας, αποφασίζει:

Την επικύρωση των οριστικών οριογραμμών του τμήματος του χείμαρρου «Μικρό Ρέμα Ρυτού» του Δ.Δ. Ρυτού του Δήμου Σαρωνικού στο Ν. Κορινθίας, κατ' εφαρμογή των διατάξεων του Ν. 3010/2002, και τον καθορισμό των συντεταγμένων των οριογραμμών του όπως αυτές αναγράφονται στο Τοπογραφικό & Υψομετρικό Διάγραμμα Πρότασης Οριοθέτησης (Αρ. Σχεδίου 4.17) κλίμακας 1:500, που συνέταξε το «Γραφείο Μελετών Υδραυλικών Έργων: Λάμπρος Ασημίνας», και το οποίο συνοδεύει αναπόσπαστα την παρούσα απόφαση.


Η απόφαση αυτή μαζί με το συνημμένο Τοπογραφικό & Υψομετρικό Διάγραμμα Πρότασης Οριοθέτησης (Αρ. Σχεδίου 4.17) κλίμακας 1:500, να δημοσιευθούν στην Εφημερίδα της Κυβερνήσεως.

Τρίπολη, 12 Μαΐου 2003


Ο Γενικός Γραμματέας Περιφέρειας
ΑΝΤΩΝΗΣ ΜΑΤΣΙΓΚΟΣ

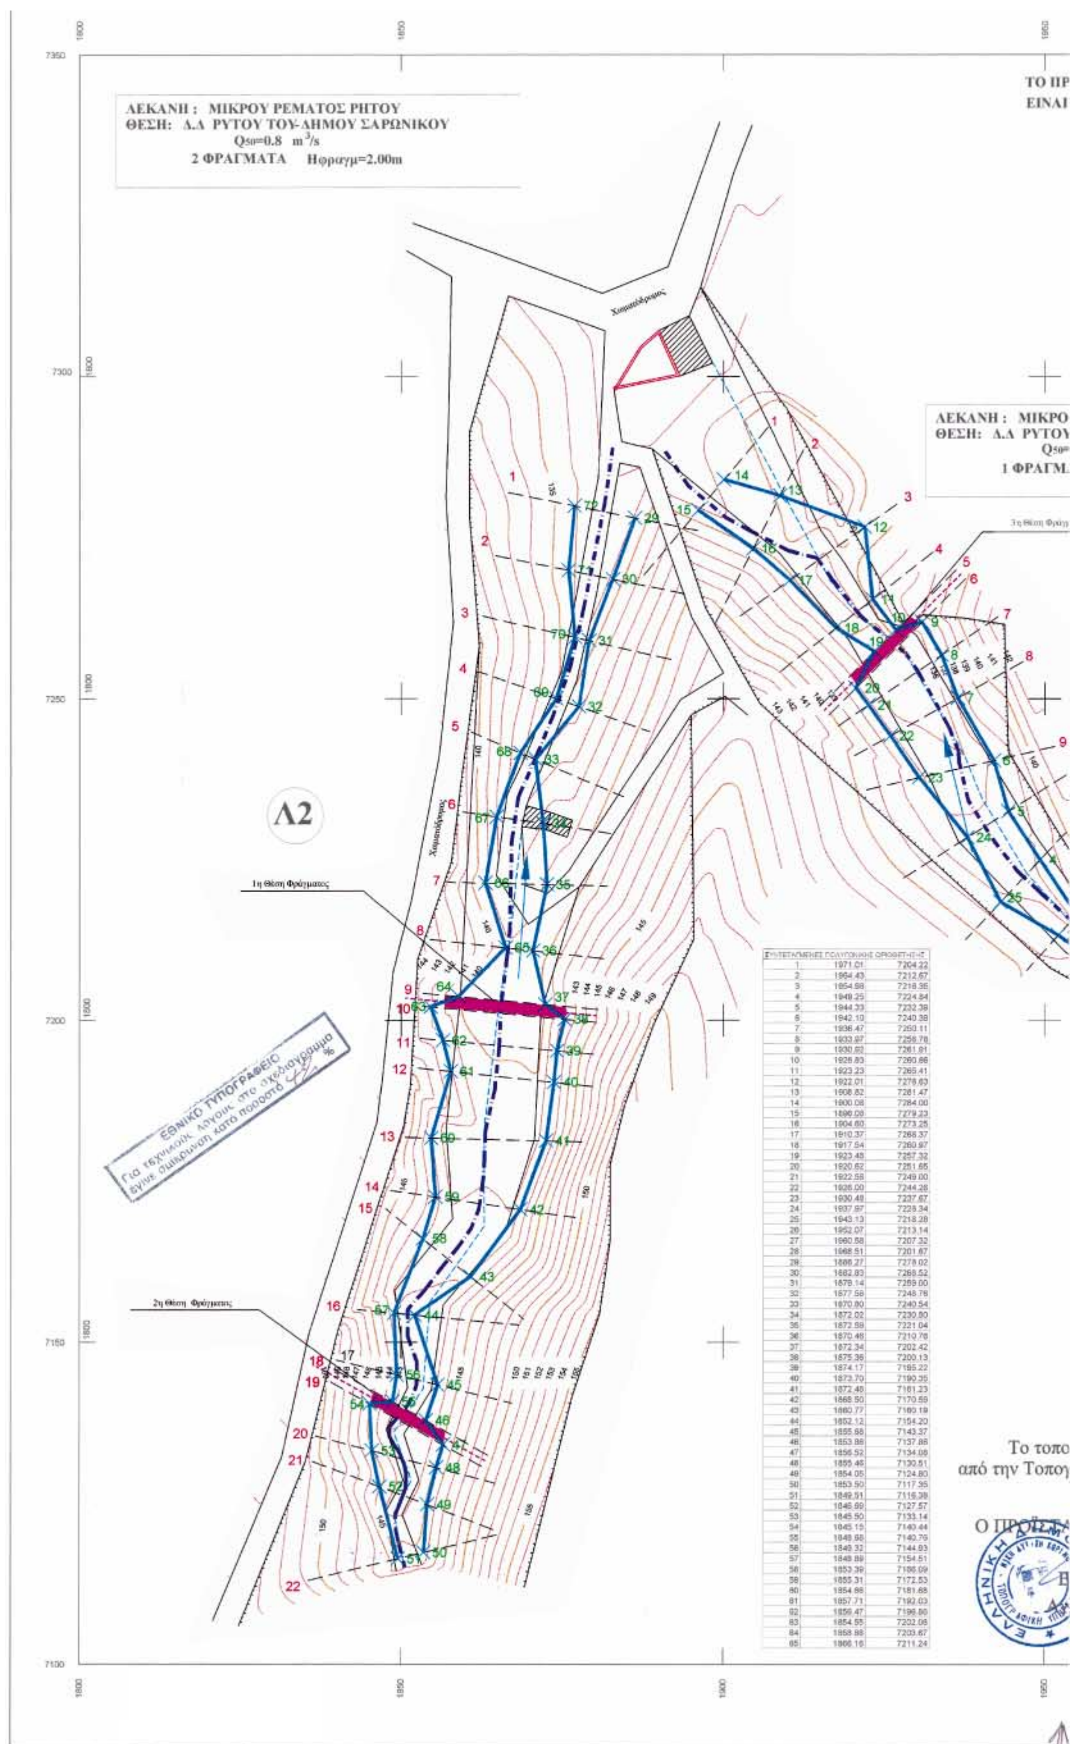

ΣΥΝΤΕΤΑΓΜΕΝΕΣ ΠΟΛΥΓΩΝΙΚΗΣ ΟΡΙΟΘΕΤΗΣΗΣ		
1	1971.01	7204.22
2	1964.43	7212.67
3	1954.98	7218.36
4	1949.25	7224.84
5	1944.33	7232.38
6	1942.10	7240.38
7	1936.47	7250.11
8	1933.97	7256.78
9	1930.62	7261.81
10	1926.83	7260.86
11	1923.23	7265.41
12	1922.01	7276.63
13	1908.82	7281.47
14	1900.08	7284.00
15	1896.08	7279.23
16	1904.60	7273.25
17	1910.37	7266.37
18	1917.54	7260.97
19	1923.48	7257.32
20	1920.62	7251.65
21	1922.58	7249.00
22	1926.00	7244.28
23	1930.48	7237.67
24	1937.97	7228.34
25	1943.13	7218.28
26	1952.07	7213.14
27	1960.58	7207.32
28	1968.51	7201.67
29	1886.27	7278.02
30	1882.83	7268.52
31	1879.14	7259.00
32	1877.58	7248.78
33	1870.80	7240.54
34	1872.02	7230.80
35	1872.98	7221.04
36	1870.46	7210.78
37	1872.34	7202.42
38	1875.36	7200.13
39	1874.17	7195.22
40	1873.70	7190.35
41	1872.46	7181.23
42	1868.50	7170.59
43	1860.77	7160.19
44	1852.12	7154.20
45	1855.68	7143.37
46	1853.88	7137.88
47	1856.52	7134.08
48	1855.46	7130.51
49	1854.05	7124.80
50	1853.50	7117.35
51	1849.51	7116.38
52	1846.99	7127.57
53	1845.50	7133.14
54	1845.15	7140.44
55	1848.98	7140.79
56	1849.32	7144.93
57	1848.89	7154.51
58	1853.39	7166.09
59	1855.31	7172.53
60	1854.86	7181.68
61	1857.71	7192.03
62	1856.47	7196.80
63	1854.55	7202.08
64	1858.88	7203.67
65	1866.16	7211.24

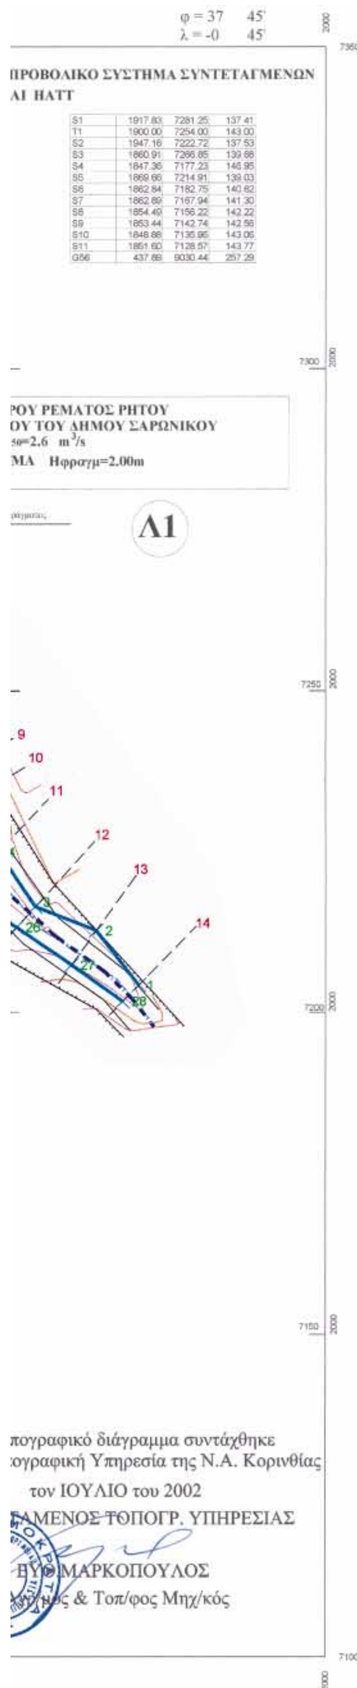

S1	1917.83	7281.25	137.41
T1	1900.00	7254.00	143.00
S2	1947.16	7222.72	137.53
S3	1860.91	7266.85	139.68
S4	1847.36	7177.23	146.95
S5	1869.66	7214.91	139.03
S6	1862.84	7182.75	140.62
S7	1862.69	7167.94	141.30
S8	1854.49	7156.22	142.22
S9	1853.44	7142.74	142.56
S10	1848.88	7135.96	143.06
S11	1851.60	7128.57	143.77
G56	437.88	9030.44	257.29

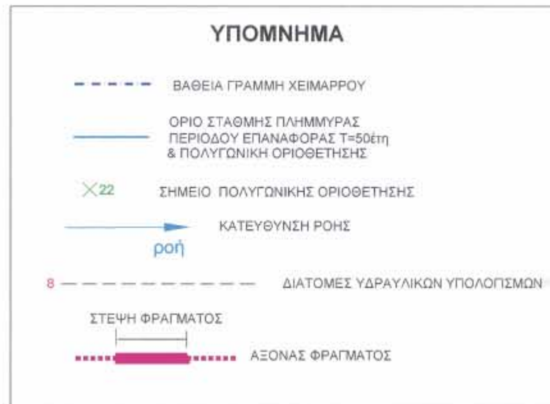

ΕΡΓΟΔΟΤΗΣ **ΕΛΛΗΝΙΚΗ ΔΗΜΟΚΡΑΤΙΑ**
ΠΕΡΙΦΕΡΕΙΑ ΠΕΛΟΠΟΝΝΗΣΟΥ
ΝΟΜΑΡΧΙΑΚΗ ΑΥΤΟΔ/ΣΗ ΚΟΡΙΝΘΙΑΣ
ΔΙΕΥΘ/ΣΗ ΕΓΓΕΙΩΝ ΒΕΛΤΙΩΣΕΩΝ

ΔΙΕΥΘ/ΣΑ ΥΠΗΡΕΣΙΑ **ΤΜΗΜΑ ΜΕΛΕΤΩΝ-ΚΑΤΑΣΚΕΥΩΝ & ΜΗΧΑΝ/ΓΙΑΣ**

ΜΕΛΕΤΗ **ΥΔΡΟΛΟΓΙΚΗ ΚΑΙ ΥΔΡΑΥΛΙΚΗ ΜΕΛΕΤΗ ΜΙΚΡΩΝ ΦΡΑΓΜΑΤΩΝ ΑΝΑΣΧΕΣΗΣ ΚΑΙ ΕΜΠΛΟΥΤΙΣΜΟΥ ΝΟΜΟΥ ΚΟΡΙΝΘΙΑΣ**

Το παρόν συνοδεύει την αριθ. 1182/12-5-03 απόφαση του Γραμ. Περιφέρειας Πελ/σου
Ο Γ.Γ.Π.Π.
Αντώνιος Ματσίγκος

ΤΙΤΛΟΣ ΣΧΕΔΙΟΥ
ΟΡΙΖΟΝΤΙΟΓΡΑΦΙΑ
ΚΑΘΟΡΙΣΜΟΥ ΟΡΙΟΓΡΑΜΜΩΝ ΧΕΙΜΑΡΡΟΥ
ΠΕΡΙΟΧΗΣ ΦΡΑΓΜΑΤΩΝ ΘΕΣΗΣ Λ (Λ1 - Λ2 - Λ3)
Δ.Δ ΡΥΤΟΥ ΤΟΥ ΔΗΜΟΥ ΣΑΡΩΝΙΚΟΥ

ΚΛΙΜΑΚΕΣ 1: 500

ΑΡΙΘΜΟΣ ΣΧΕΔΙΟΥ **4.17**

		Ημερομηνία	Ονομα	Υπογραφή
Ο ΣΥΝΤΑΞΑΣ		18-09-2002	Λάμπρος Ασημίνας πολιτικός μηχανικός	
ΕΛΕΓΧΘΗΚΕ (Δ/ΝΣΗ Ε. Β. Ν.Α. ΚΟΡΙΝΘΙΑΣ)	Οι επιβλέποντες μηχανικοί		Αννα Παπαδοπούλου πολιτικός μηχανικός	
			Κώστας Δημόπουλος πτυχ. πολιτικός μηχ/κός Τ.Ε.	
	Ο τμηματάρχης τμημ. Μ.Κ.Μ.		Ανδρέας Δασούσης πτυχ. ηλεκτρ. μηχ/κός Τ.Ε.	
ΘΕΩΡΗΘΗΚΕ	Ο μηχανικός Δ.Τ.Υ. Ν.Α. ΚΟΡΙΝΘΙΑΣ	1/4/2003	ΙΩΑΝ. ΜΑΝΤΑΣ αγρον. τοπογράφος μηχ/κός	
ΑΚΡΙΒΕΣ ΑΝΤΙΓΡΑΦΟ	Ο Δ/ΝΤΗΣ Τ.Υ. Ν.Α. ΚΟΡΙΝΘΙΑΣ		ΚΩΝ. Π...	

ΑΝΑΔΟΧΟΣ ΓΡΑΦΕΙΟ ΜΕΛΕΤΩΝ ΥΔΡΑΥΛΙΚΩΝ ΕΡΓΩΝ
ΛΑΜΠΡΟΣ Ε. ΑΣΗΜΙΝΑΣ πολιτικός μηχανικός
ΕΘΝΙΚΗΣ ΑΝΤΙΣΤΑΣΗΣ 28 20.100 ΚΟΡΙΝΘΟΣ
ΤΗΛ. : 07410 - 25385 FAX : 07410 - 75874

ΚΟΡΙΝΘΟΣ • ΣΕΠΤΕΜΒΡΙΟΣ 2002

Αριθ. 1164 (3)

Επικύρωση Καθορισμού Οριογραμμών τμήματος Ρέματος Σικιώνα στο Δ.Δ. Βεληνιάτικων του Δήμου Άσσου - Λεχαίου.

Ο ΓΕΝΙΚΟΣ ΓΡΑΜΜΑΤΕΑΣ
ΠΕΡΙΦΕΡΕΙΑΣ ΠΕΛΟΠΟΝΝΗΣΟΥ

Έχοντας υπόψη τις ακόλουθες διατάξεις, και λοιπά έγγραφα.

1. Τον Ν. 2853/16.7.1922 «περί υδραυλικών εν γένει έργων και αστυνομεύσεως των Δημοσίων Υδάτων».

2. Το άρθρο 6 της 3046/304/3.2.89 απόφασης του Υπουργού ΠΕ.ΧΩ.ΔΕ. «Έγκριση Κτιριοδομικού Κανονισμού».

3. Το άρθρο 5 του Ν. 3010/25.4.2002(Α'91).

4. Την Μελέτη Οριοθέτησης που συντάχθηκε από το «Γραφείο Μελετών Υδραυλικών Έργων: Λάμπρος Ασημίνας», ελέγχθηκε από την Δ/νση Εγγείων Βελτιώσεων Ν.Α. Κορινθίας και θεωρήθηκε από την Δ/νση Τεχνικών Υπηρεσιών Ν.Α., Κορινθίας, και περιλαμβάνει Τοπογραφικό & Υψομετρικό Διάγραμμα Πρότασης Οριοθέτησης κλίμακας 1:500 με Αρ.Σχ. 4.9 το οποίο φέρει πίνακα συντεταγμένων των κορυφών των οριογραμμών και συνοδεύει αναπόσπαστα την παρούσα.

5. Το 1334/2.4.2003 έγγραφο καθορισμού οριογραμμών Ρέματος της Δ/νσης Τεχνικών Υπηρεσιών της Ν.Α. Κορινθίας, αποφασίζει:

Την επικύρωση των οριστικών οριογραμμών του τμήματος του ρέματος Σικιώνα στο Δ.Δ Βεληνιάτικων του Δήμου Άσσου -Λεχαίου στο Νομό Κορινθίας, κατ' εφαρμογή των διατάξεων του Ν. 3010/2002, και τον καθορισμό των συντεταγμένων των οριογραμμών του όπως αυτές αναγράφονται στο Τοπογραφικό & Υψομετρικό Διάγραμμα Πρότασης Οριοθέτησης (Αρ. Σχεδίου 4.9) κλίμακας 1:500, που συνέταξε το «Γραφείο Μελετών Υδραυλικών Έργων: Λάμπρος Ασημίνας», και το οποίο συνοδεύει αναπόσπαστα την παρούσα απόφαση.

Η απόφαση αυτή μαζί με το συνημμένο Τοπογραφικό & Υψομετρικό Διάγραμμα Πρότασης Οριοθέτησης (Αρ. Σχεδίου 4.9) κλίμακας 1:500, να δημοσιευθούν στην Εφημερίδα της Κυβερνήσεως.

Τρίπολη, 12 Μαΐου 2003

Ο Γενικός Γραμματέας Περιφέρειας
ΑΝΤΩΝΗΣ ΜΑΤΣΙΓΚΟΣ

ΛΕΚΑΝΗ : ΡΕΜΑΤΟΣ ΣΥΚΙΩΝΑΣ
ΘΕΣΗ: ΟΙΚΙΣΜΟΣ ΒΕΛΙΝΙΑΤΙΚΑ ΔΗΜΟΥ ΑΣΣΟΥ - ΛΕΧΑΙΟΥ
Q_{50}=15.3 m^3/s
1 ΦΡΑΓΜΑ Ηφραγμ=2.00m

Z2

ΘΕΣΗ ΦΡΑΓΜΑΤΟΣ
H=2.00m

X=-13800 Y=13700

X=-13800 Y=13600

S1 S4 S5 S6

ΣΥΝΤΕΤΑΓΜΕΝΕΣ ΣΗΜΕΙΩΝ ΠΟΛΥΓΩΝΙΚΗΣ

1	-13665.84	13672.93
2	-13666.24	13663.72
3	-13664.11	13660.77
4	-13664.93	13652.11
5	-13668.91	13643.77
6	-13672.37	13637.27
7	-13669.98	13627.93
8	-13670.20	13619.67
9	-13669.86	13609.59
10	-13668.81	13599.08
11	-13664.42	13590.46
12	-13659.17	13585.50
13	-13651.44	13578.36
14	-13643.34	13572.20
15	-13635.96	13565.87
16	-13628.69	13558.99
17	-13621.00	13553.49
18	-13629.15	13543.01
19	-13631.82	13555.00
20	-13640.19	13560.39
21	-13651.75	13563.69
22	-13658.54	13569.84
23	-13664.82	13575.95
24	-13673.86	13586.70
25	-13676.90	13597.03
26	-13680.41	13605.75
27	-13681.68	13616.20
28	-13684.23	13627.24
29	-13685.13	13637.37
30	-13683.98	13647.82
31	-13681.72	13657.58
32	-13679.53	13666.65
33	-13676.21	13667.52
34	-13674.09	13673.37

ΕΘΝΙΚΟ ΤΥΠΟΓΡΑΦΕΙΟ
Για τεχνικούς λόγους στο σχεδιάγραμμα έγινε σμίκρυνση κατά ποσοστό 41 %

Το τοπογραφικό διάγραμμα συντάχθηκε
από την Τοπογραφική Υπηρεσία της Ν.Α. Κορινθίας
τον ΙΟΥΛΙΟ του 2002
Ο ΠΡΟΪΣΤΑΜΕΝΟΣ ΤΟΠΟΓΡ. ΥΠΗΡΕΣΙΑΣ



ΕΥΘ.ΜΑΡΚΟΠΟΥΛΟΣ
Αγρ/μος & Τοπ/φος Μηχ/κός

X=-13800 Y=13500

X=-13700 Y=13500



φ=37 45'

λ=-0 45'

ΤΟ ΠΡΟΒΟΛΙΚΟ ΣΥΣΤΗΜΑ ΣΥΝΤΕΤΑΓΜΕΝΩΝ ΕΙΝΑΙ ΗΑΤΤ


S1	-13780.40	13657.12	0.00
S4	-13721.82	13596.62	98.45
S5	-13652.88	13644.31	97.34
S6	-13691.49	13600.11	95.96



ΥΠΟΜΝΗΜΑ

- ΒΑΘΕΙΑ ΓΡΑΜΜΗ ΧΕΙΜΑΡΡΟΥ
- ΟΡΙΟ ΣΤΑΘΜΗΣ ΠΛΗΜΜΥΡΑΣ ΠΕΡΙΟΔΟΥ ΕΠΑΝΑΦΟΡΑΣ Τ=50έτη & ΠΟΛΥΓΩΝΙΚΗ ΟΡΙΟΘΕΤΗΣΗΣ
- ×22 ΣΗΜΕΙΟ ΠΟΛΥΓΩΝΙΚΗΣ ΟΡΙΟΘΕΤΗΣΗΣ
- ροή — ΚΑΤΕΥΘΥΝΣΗ ΡΟΗΣ
- 8 — ΔΙΑΤΟΜΕΣ ΥΔΡΑΥΛΙΚΩΝ ΥΠΟΛΟΓΙΣΜΩΝ
- ΣΤΕΨΗ ΦΡΑΓΜΑΤΟΣ
- ΑΞΟΝΑΣ ΦΡΑΓΜΑΤΟΣ



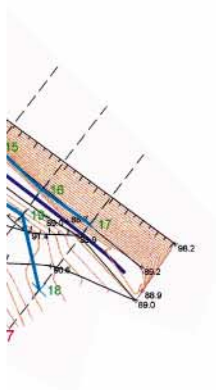

X=-13600

Y=13500

ΕΡΓΟΔΟΤΗΣ	ΕΛΛΗΝΙΚΗ ΔΗΜΟΚΡΑΤΙΑ ΠΕΡΙΦΕΡΕΙΑ ΠΕΛΟΠΟΝΝΗΣΟΥ ΝΟΜΑΡΧΙΑΚΗ ΑΥΤΟΔ/ΣΗ ΚΟΡΙΝΘΙΑΣ ΔΙΕΥΘ/ΣΗ ΕΓΓΕΙΩΝ ΒΕΛΤΙΩΣΕΩΝ
ΔΙΕΥΘ/ΣΑ ΥΠΗΡΕΣΙΑ	ΤΜΗΜΑ ΜΕΛΕΤΩΝ-ΚΑΤΑΣΚΕΥΩΝ & ΜΗΧΑΝ/ΓΙΑΣ
ΜΕΛΕΤΗ	ΥΔΡΟΛΟΓΙΚΗ ΚΑΙ ΥΔΡΑΥΛΙΚΗ ΜΕΛΕΤΗ ΜΙΚΡΩΝ ΦΡΑΓΜΑΤΩΝ ΑΝΑΣΧΕΣΗΣ ΚΑΙ ΕΜΠΛΟΥΤΙΣΜΟΥ ΝΟΜΟΥ ΚΟΡΙΝΘΙΑΣ
ΤΙΤΛΟΣ ΣΧΕΔΙΟΥ	ΟΡΙΖΟΝΤΙΟΓΡΑΦΙΑ ΚΑΘΟΡΙΣΜΟΥ ΟΡΙΟΓΡΑΜΜΩΝ ΧΕΙΜΑΡΡΟΥ ΠΕΡΙΟΧΗΣ ΦΡΑΓΜΑΤΟΣ ΘΕΣΗΣ Ζ2 ΟΙΚΙΣΜΟΣ ΒΕΛΗΝΙΑΤΙΚΑ ΔΗΜΟΥ ΑΣΣΟΥ - ΛΕΧΑΙΟΥ
ΚΛΙΜΑΚΕΣ	1: 500
ΑΡΙΘΜΟΣ ΣΧΕΔΙΟΥ	4.9

Το παρόν συνοδεύει την αριθ. 1164/12-5-03 απόφαση Γραμ. Περιφέρειας Πελ/σου

		Ημερομηνία	Όνομα	Υπογραφή
Ο ΣΥΝΤΑΞΑΣ		16-09-2002	Λάμπρος Ασημίνας πολιτικός μηχανικός	(υπογραφή)
ΕΛΕΓΧΘΗΚΕ (Δ/ΝΣΗ Ε. Β. Ν.Α. ΚΟΡΙΝΘΙΑΣ)	Οι επιβλέποντες μηχανικοί		Αννα Παπαδοπούλου πολιτικός μηχανικός	(υπογραφή)
			Κώστας Δημόπουλος πτυχ. πολιτικός μηχ/κός Τ.Ε.	(υπογραφή)
	Ο τμηματάρχης τμημ. Μ.Κ.Μ.		Ανδρέας Δασούσης πτυχ. ηλεκτρ. μηχ/κός Τ.Ε.	(υπογραφή)
ΘΕΩΡΗΘΗΚΕ	Ο μηχανικός Δ.Τ.Υ. Ν.Α. ΚΟΡΙΝΘΙΑΣ	1/4/2003	ΙΩΑΝ. ΜΑΝΤΑΣ αγρον. τοπογράφος μηχ/κός	(υπογραφή)
ΑΚΡΙΒΕΣ ΑΝΤΙΓΡΑΦΟ	Ο Δ/ΝΤΗΣ Τ.Υ. Ν.Α. ΚΟΡΙΝΘΙΑΣ		ΚΩΝ. [illegible]	(υπογραφή)

ΑΝΑΔΟΧΟΣ: ΓΡΑΦΕΙΟ ΜΕΛΕΤΩΝ ΥΔΡΑΥΛΙΚΩΝ ΕΡΓΩΝ
ΛΑΜΠΡΟΣ Ε. ΑΣΗΜΙΝΑΣ πολιτικός μηχανικός
ΕΘΝΙΚΗΣ ΑΝΤΙΣΤΑΣΗΣ 28 20.100 ΚΟΡΙΝΘΟΣ
ΤΗΛ.: 07410 - 25365 FAX: 07410 - 75874

ΚΟΡΙΝΘΟΣ • ΣΕΠΤΕΜΒΡΙΟΣ 2002